


阳春市潭水镇潭水车站北路地块控制性详细规划--管理图则

比例尺

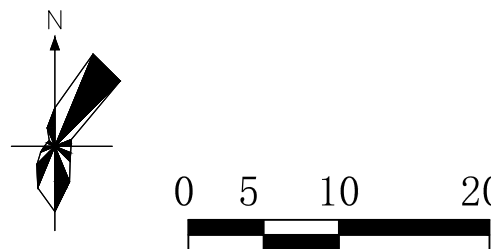

地块控制指标一览表

用地编码	代码	名称	用地面积 (平方米)	容积率	总计容 建筑面积 (平方米)	建筑密度 (%)	绿地率 (%)	建筑高度 (m)	备注
TS-NH-01	0901	商业用地	868.44	≤1.5	≤1302.66	≤100	--	≤24	

规划控制条文


- 1、本地块位于阳春市潭水车站北路，规划为商业用地，地块总面积为868.44平方米，地块范围规划全部可用。
- 2、地块建筑密度、容积率等指标按地块总面积计算，地块总计容建筑面积≤1302.66平方米。
- 3、规划建筑高度控制：地块建筑高度≤24米。
- 4、退线要求：地块新建建筑物应满足与相邻建筑之间的消防、日照等相关规范的间距要求。
- 5、绿色建筑要求：地块规划建筑必须按照绿色建筑标准设计建设，绿色建筑等级不得低于基本级。
- 6、修建防空地下室要求：须按《广东省城市新建民用建筑修建防空地下室审批工作指引》（粤人防办发〔2022〕1号）相关要求执行。
- 7、市政管线要求：地块内应合理设置给水、雨水、强弱电、燃气、污水处理等管线的埋设，排水采用雨污分流系统，污水须经过预处理达到国家规定的排放标准后排放，分别接入市政管网。
- 8、场地标高：地块场地标高不得高于21.30米。
- 9、土地使用权人须按规划条件的约定内容委托符合资质要求的设计单位编制建设工程设计方案。
- 10、该图则须与《阳春市潭水镇潭水车站北路地块控制性详细规划》文本配套使用。

用地用海分类表：

代码	0701	0703	0801	0803	0804	0901	1001	1101	1207	1301	1303	1401	1402	1403	15	17
名称	城镇住宅用地	农村宅基地	机关团体用地	文化用地	教育用地	商业用地	工业用地	物流仓储用地	城镇道路用地	供水用地	供电用地	公园绿地	防护绿地	广场用地	特殊用地	陆地水域

注：用地用海分类依据《国土空间调查、规划、用途管制用地用海分类指南（试行）》。

图例

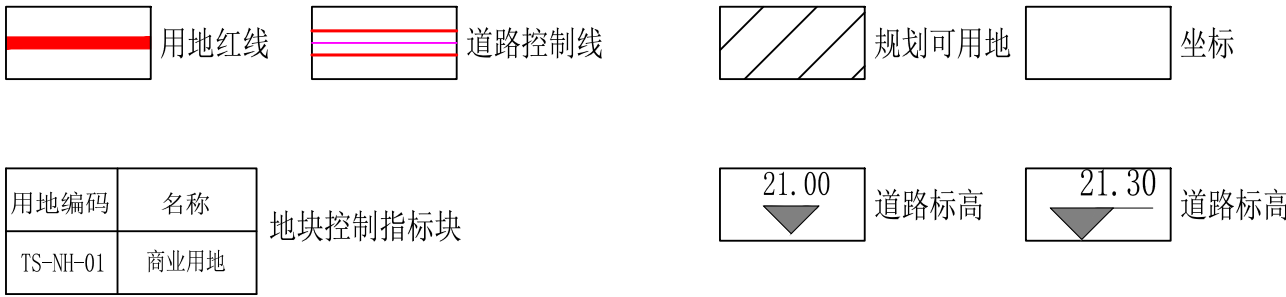

编制单位：阳春市建筑规划设计院

组织编制单位：阳春市潭水镇人民政府

签名：

项目名称：阳春市潭水镇潭水车站北路地块控制性详细规划

审定	罗绍球	周永才	校对	黄浩	黄浩
审核	林信	林信	设计	戚华君	戚华君
项目负责	林信	林信	专业负责		

图名：	图别	规划
管理图则	图号	01
	日期	2024.03

本图仅供公示使用